



POHLED SEVERNÍ

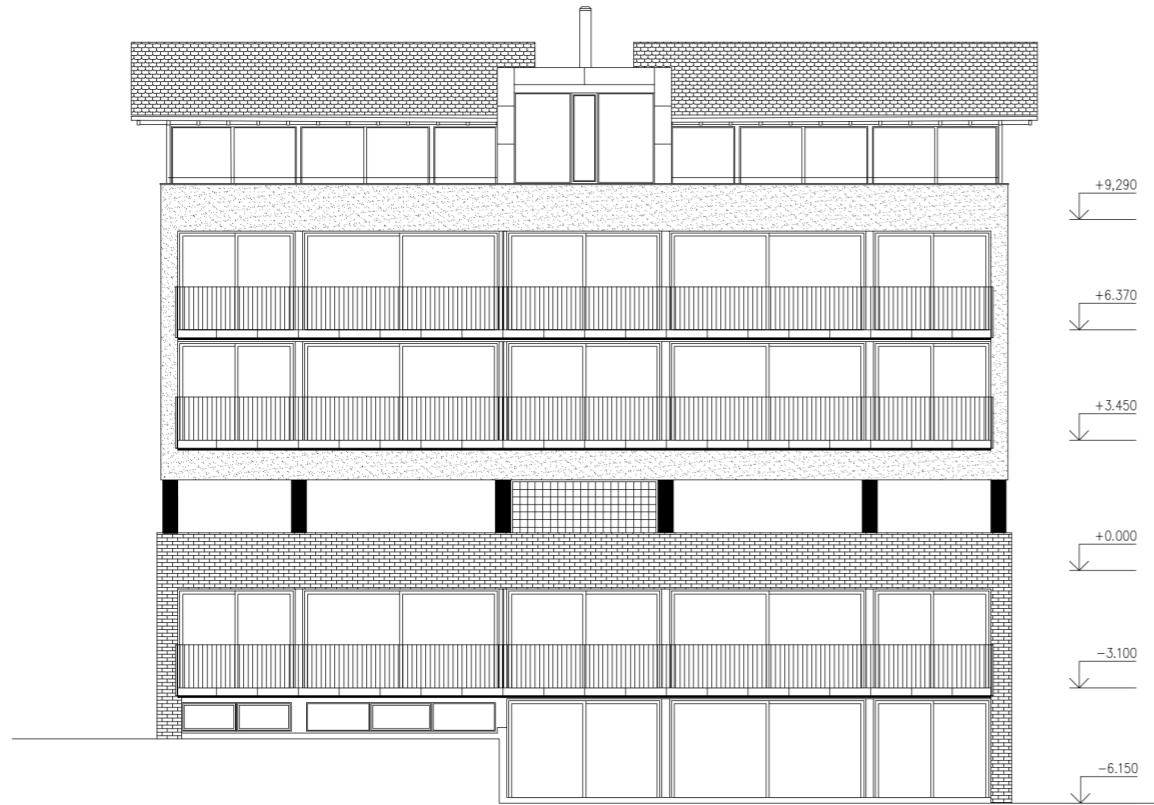

POHLED ZÁPADNÍ

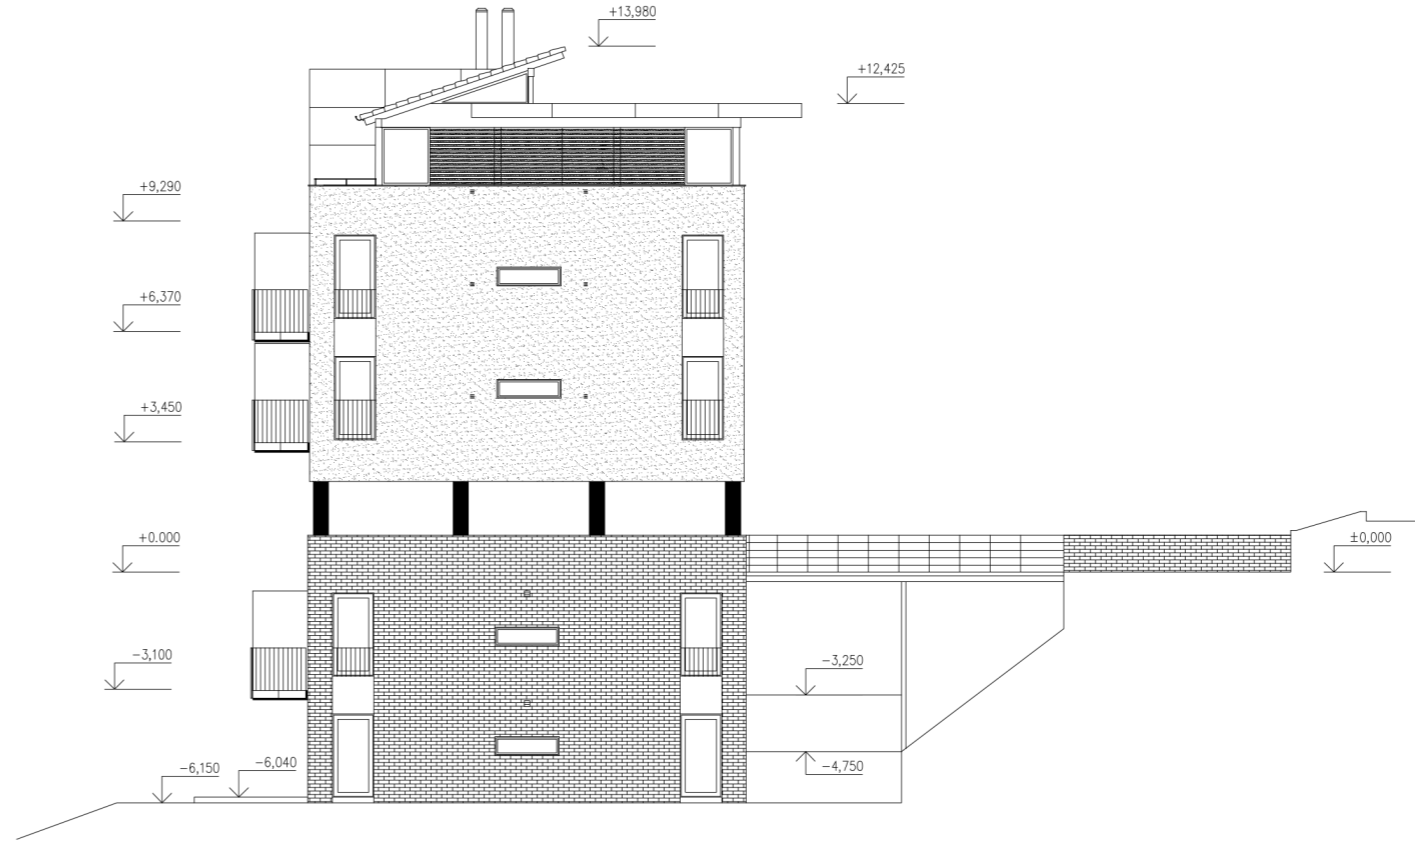

POHLED JIŽNÍ



POHLED VÝCHODNÍ

